


## ДЕТАЙЛ ПРИ ПОКРИВЕН ПРОЗОРЕЦ

### Хоризонтален разрез

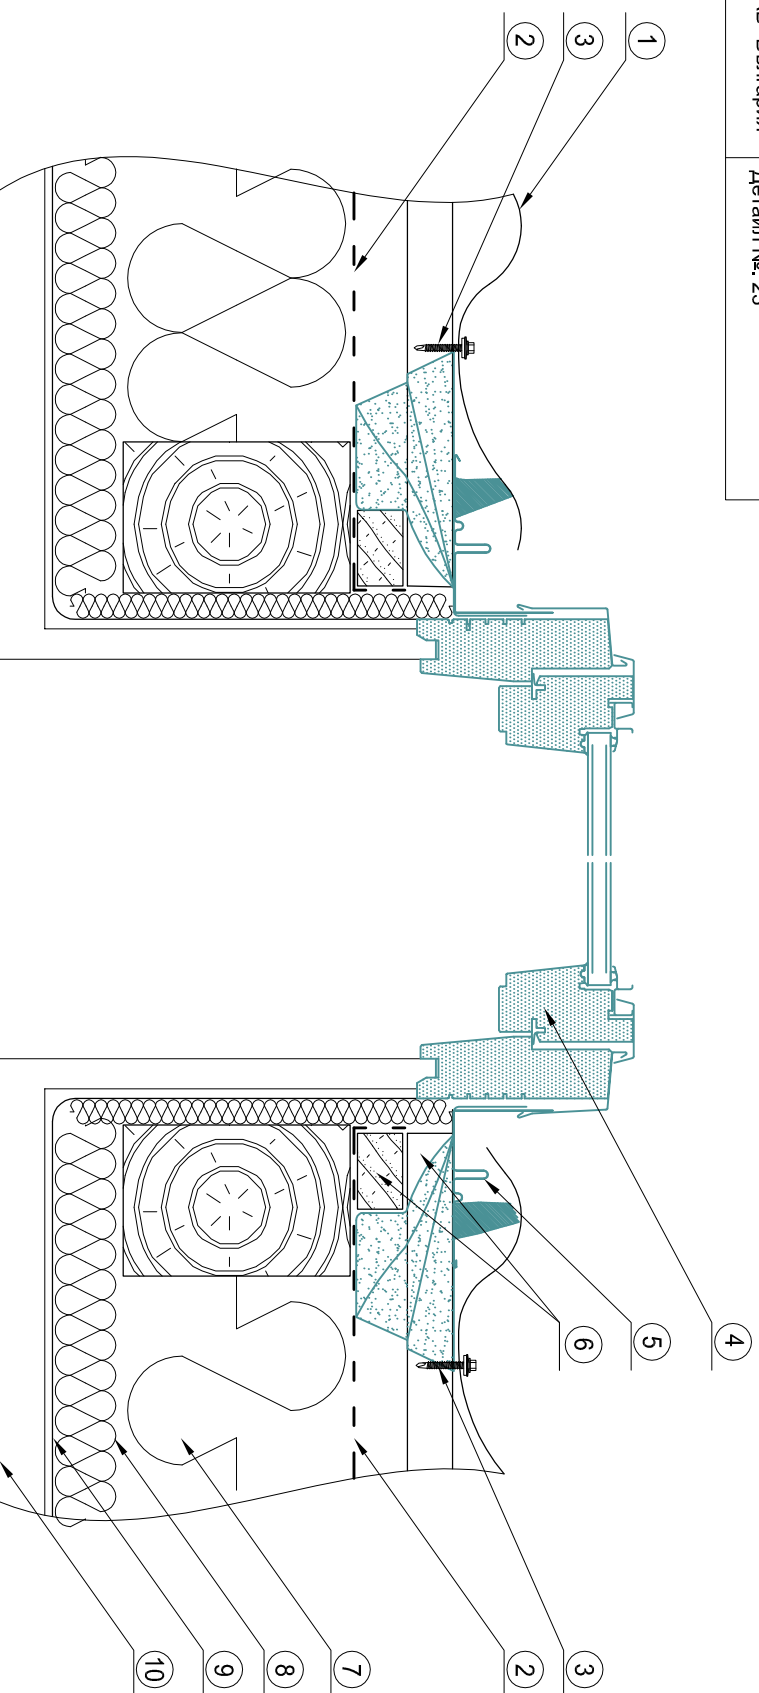

#### Легенда

1. Метална керемида Lindab
2. Армирана пародифузна мембрана Lindab Туек
3. Самопробивен винт за дърво - 4,8x35
4. Покривен прозорец
5. Обшивка на прозорец
6. Дървена скара от летви 50x30
7. Топлоизолация между покривните греди
8. Топлоизолация на покрива
9. Пароизолация
10. Вътрешна покривна обшивка