


## ДЕТАЙЛ ЗА ВЕНТИЛАЦИЯ НА ПОКРИВ С ОБШИВКА ОТ OSB Вертикален разрез

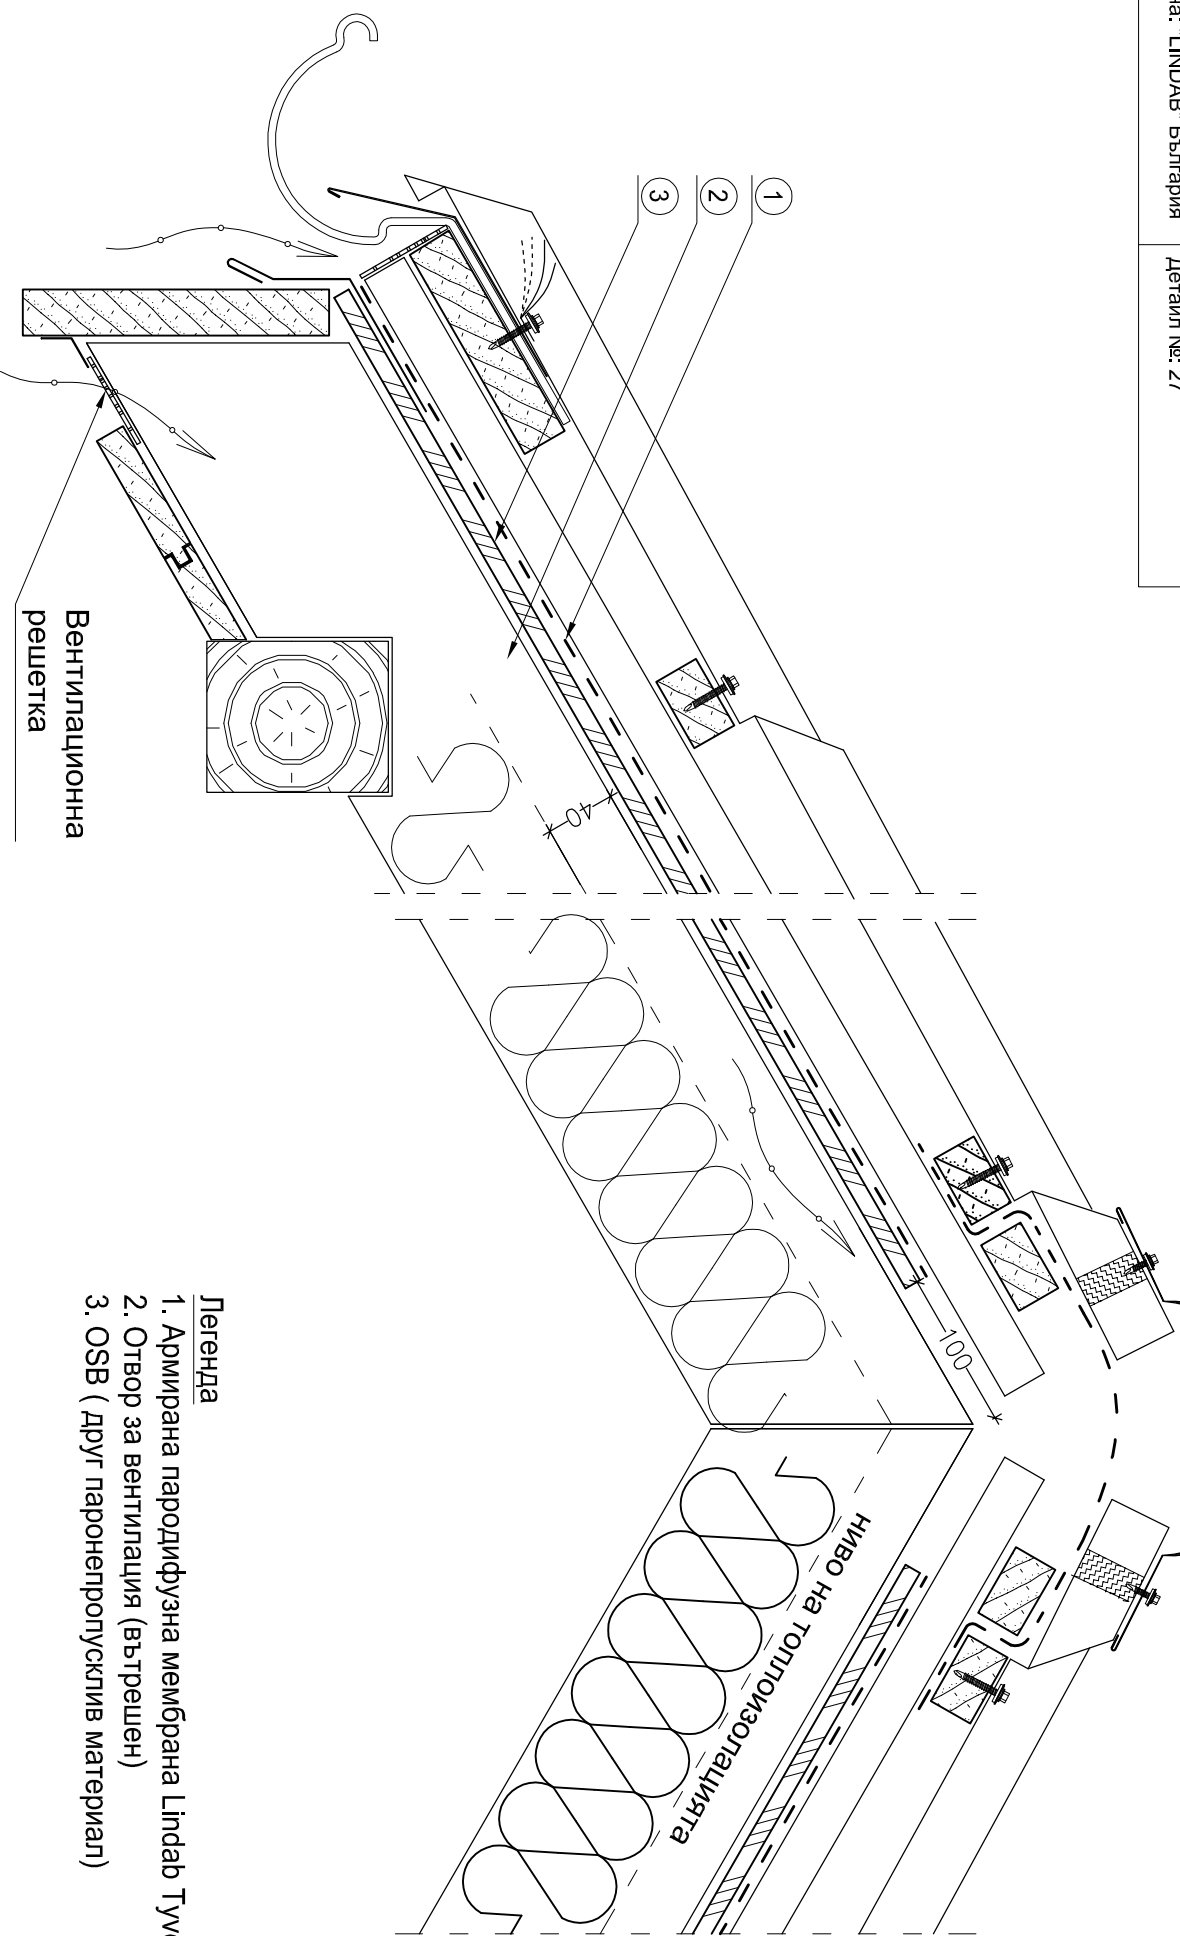

### Легенда

1. Армирана пародифузна мембрана Lindab Tutek
2. Отвор за вентилация (вътрешен)
3. OSB (Друг паронепропусклив материал)