


## ДЕТАЙЛ ПРИ ПОКРИВЕН ПРОЗОРЕЦ

### Вертикален разрез

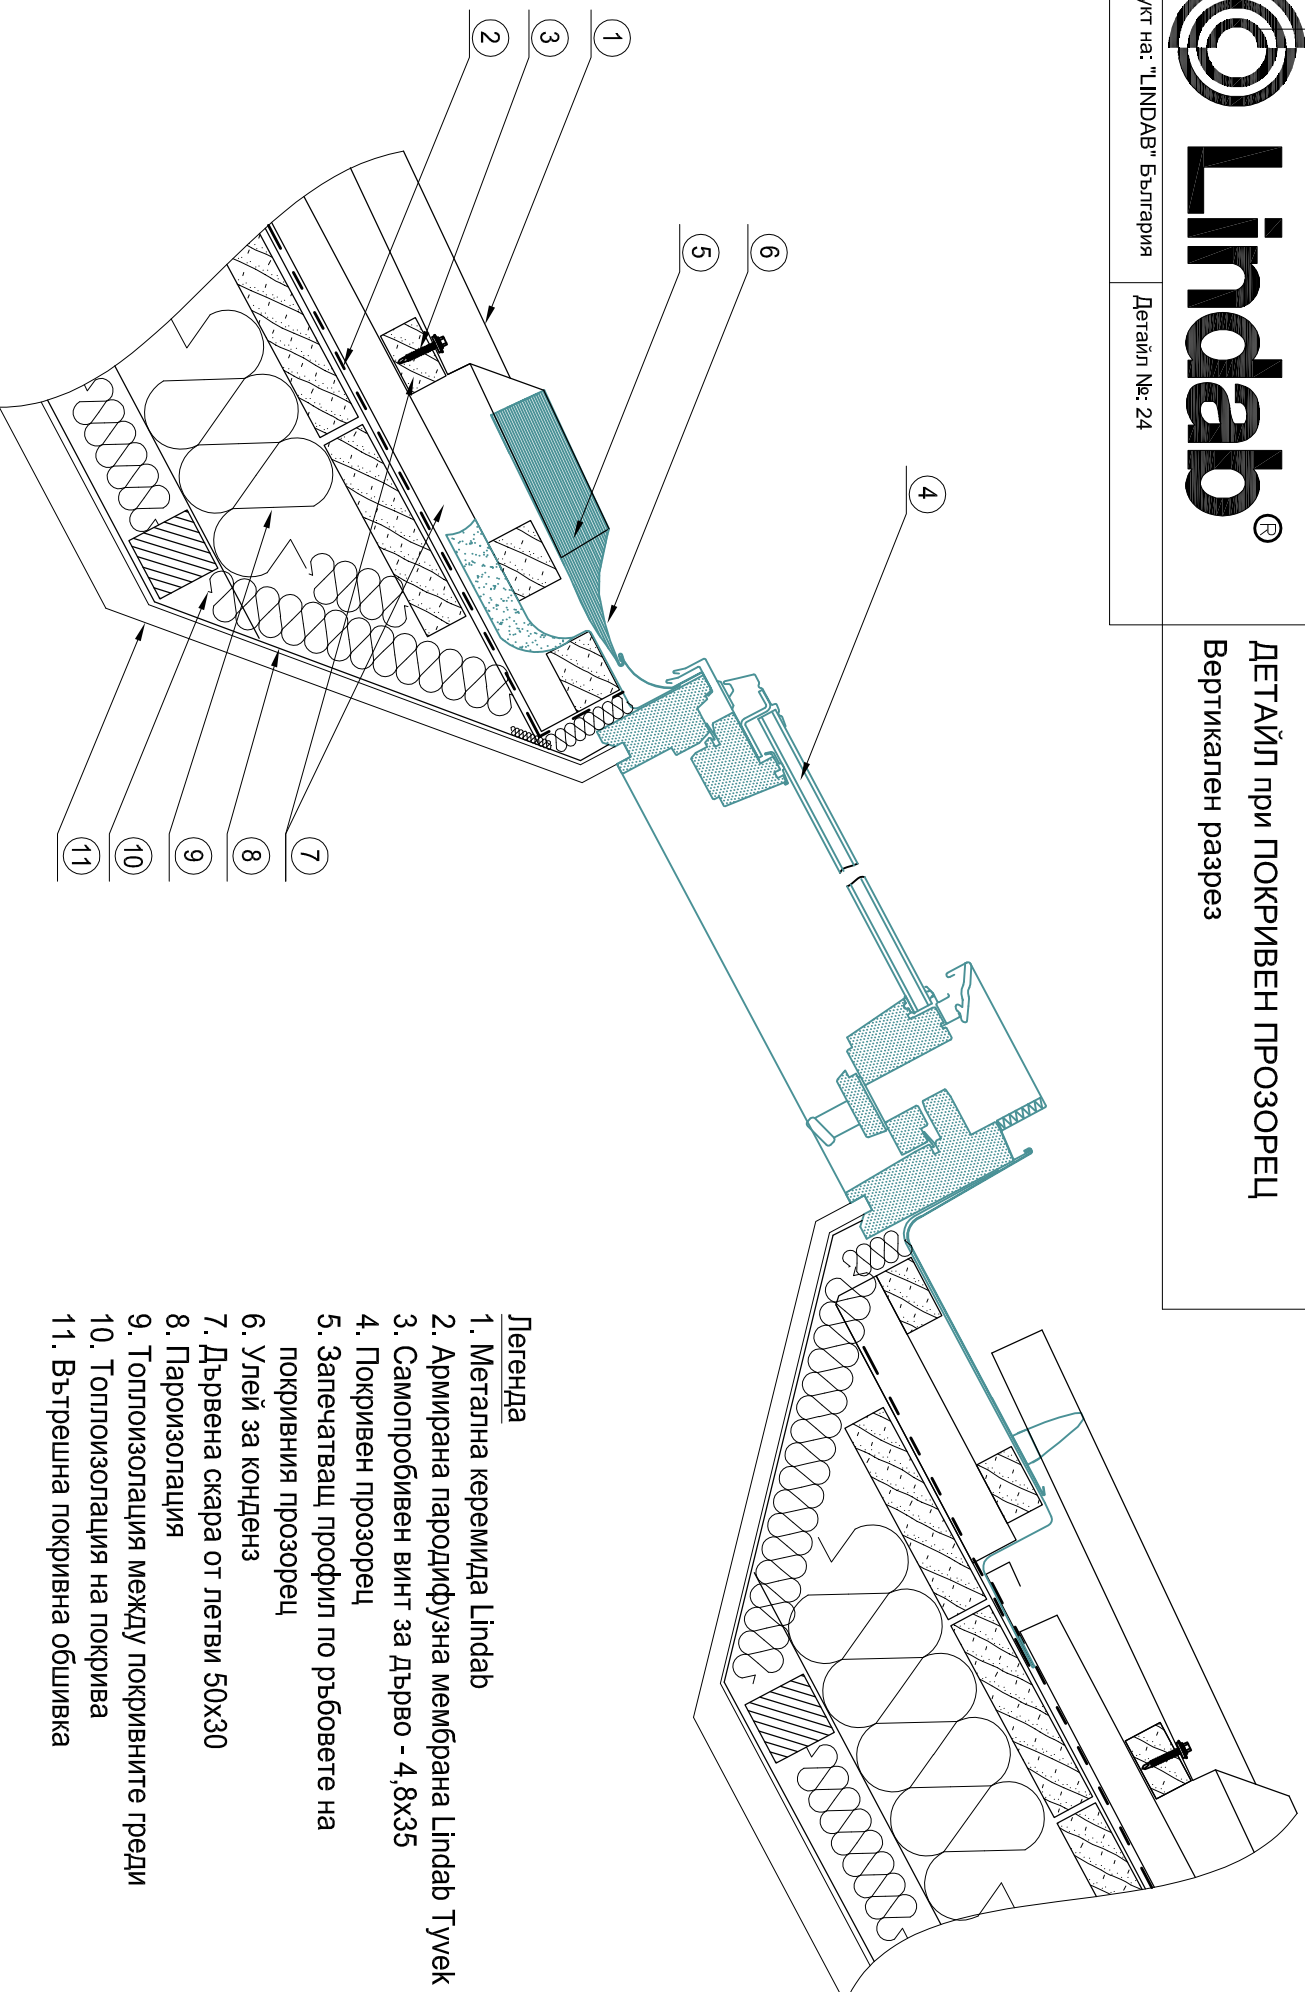

#### Легенда

1. Метална керемида Lindab
2. Армирана пародифузна мембрана Lindab Туек
3. Самопробивен винт за дърво - 4,8x35
4. Покривен прозорец
5. Запечатващ профил по ръбовете на покривния прозорец
6. Улей за конденз
7. Дървена скара от летви 50x30
8. Пароизолация
9. Топлоизолация между покривните греди
10. Топлоизолация на покрива
11. Вътрешна покривна обшивка