


ДЕТАЙЛ ПРИ БИЛО С БИГЕН КАПАК SMS Вертикален разрез

Уплътняващ профил при било ЛРТРО

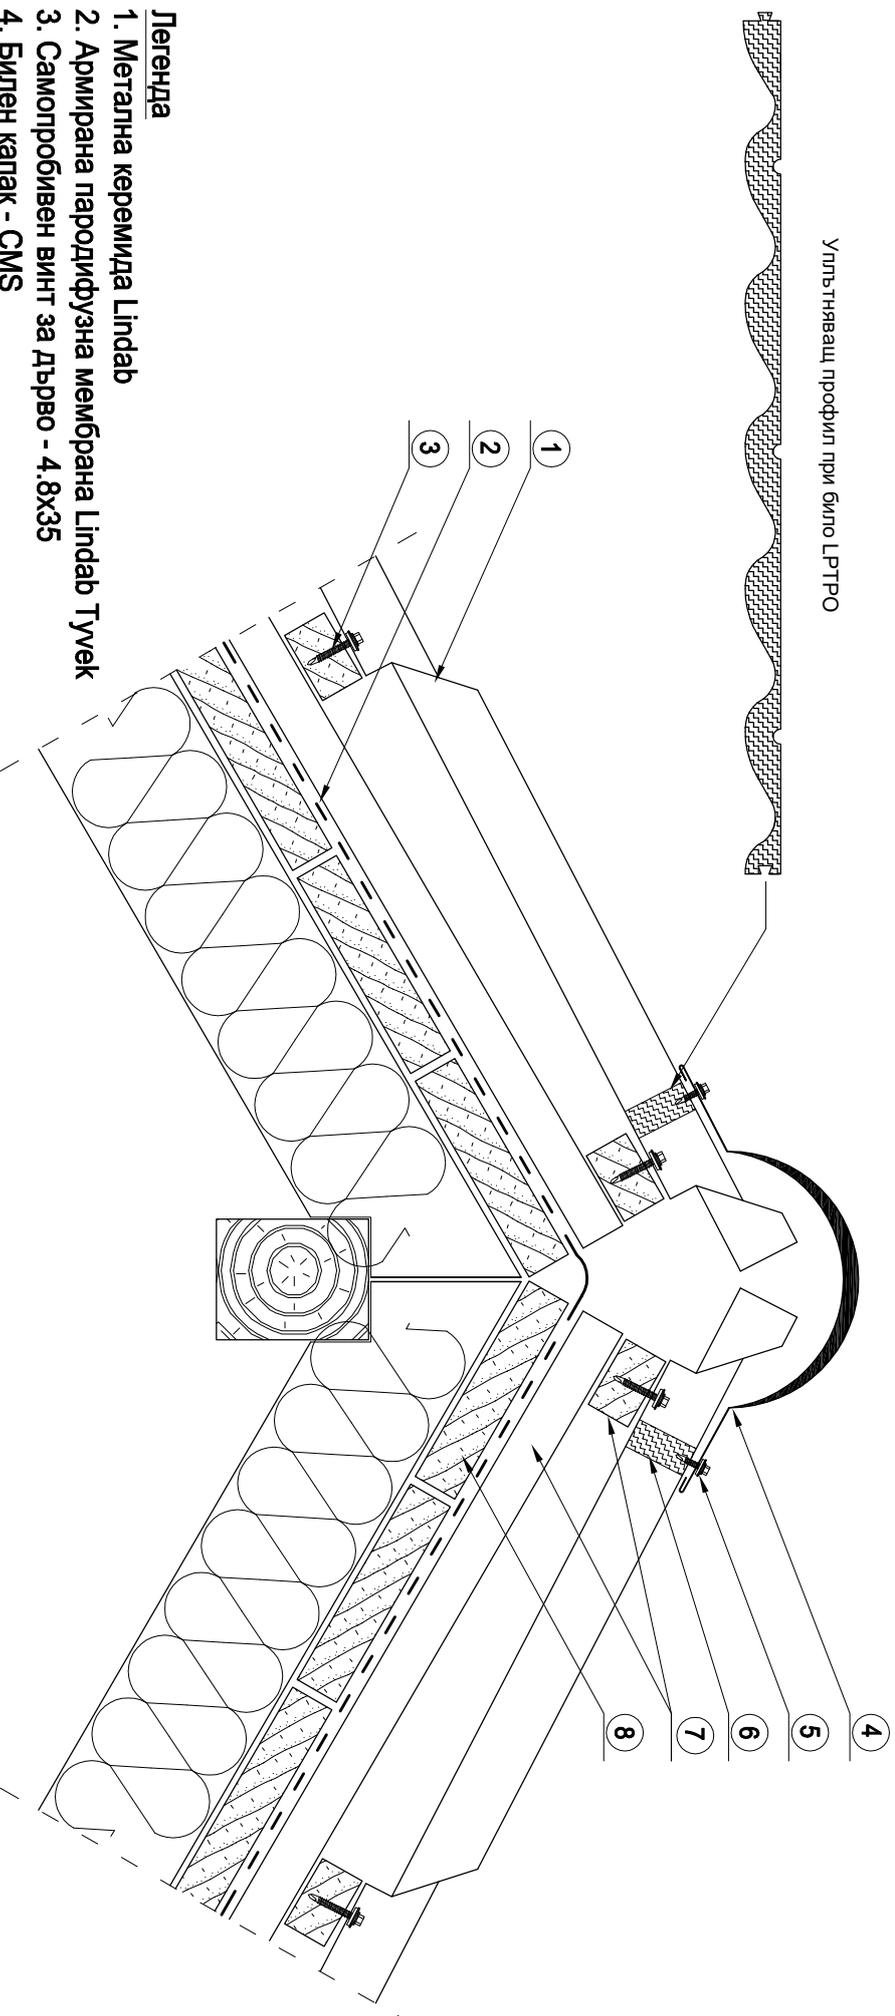

Легенда

1. Метална керемида Lindab
2. Армирана пародифузна мембрана Lindab Тувек
3. Самопробивен винт за дърво - 4.8x35
4. Биген капак - SMS
5. Самопробивен винт за ламарина - 4.8x20
6. Уплътняващ профил при било - ЛРТРО
7. Дървена скара от летви 50x30
8. Дървена обшивка