




# NORDIC 400

Напречен разрез

Обща ширина = 1095 mm

Покривна ширина = 1000 mm

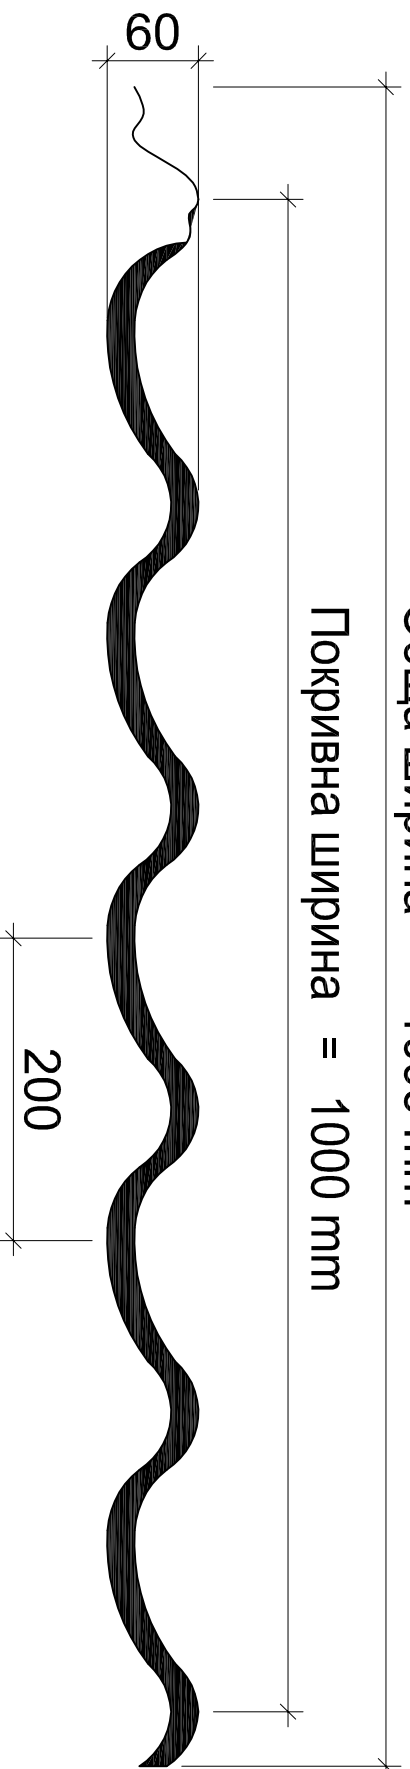

Надлъжен разрез

